
LEYENDA DE ÁREAS

A	Edificio de Gerencia General.
B	Edificio Gerencia de Operac.
C	Salas de Cloración.
D	Ofic. /Taller de Electromecánica.
E	Estaciones Eléctricas – Casa de Fuerza
F	Estación de Bombeo.
G	Almacén General.
H	Taller Mantto Mecánico.
I	Estructuras Elevadas: Rampas, reservorio, válvulas.
J	Almacén de Químicos – Producción.
K	Dosificación de Químicos.
L	Unidad de Floculación, Sedimentación y Filtración.
M	Planta de Tratamiento 1: Floculación, Sedimentación.
N	Planta de Tratamiento 1: Filtración.
O	Unidad de Tratamiento 2 y 3
P	Reservorios tapados.
Q	Bombas Dosificadoras de Cloro, Compresor y Generador Elect.
R	Micro medición.
S	Cocina / Comedor

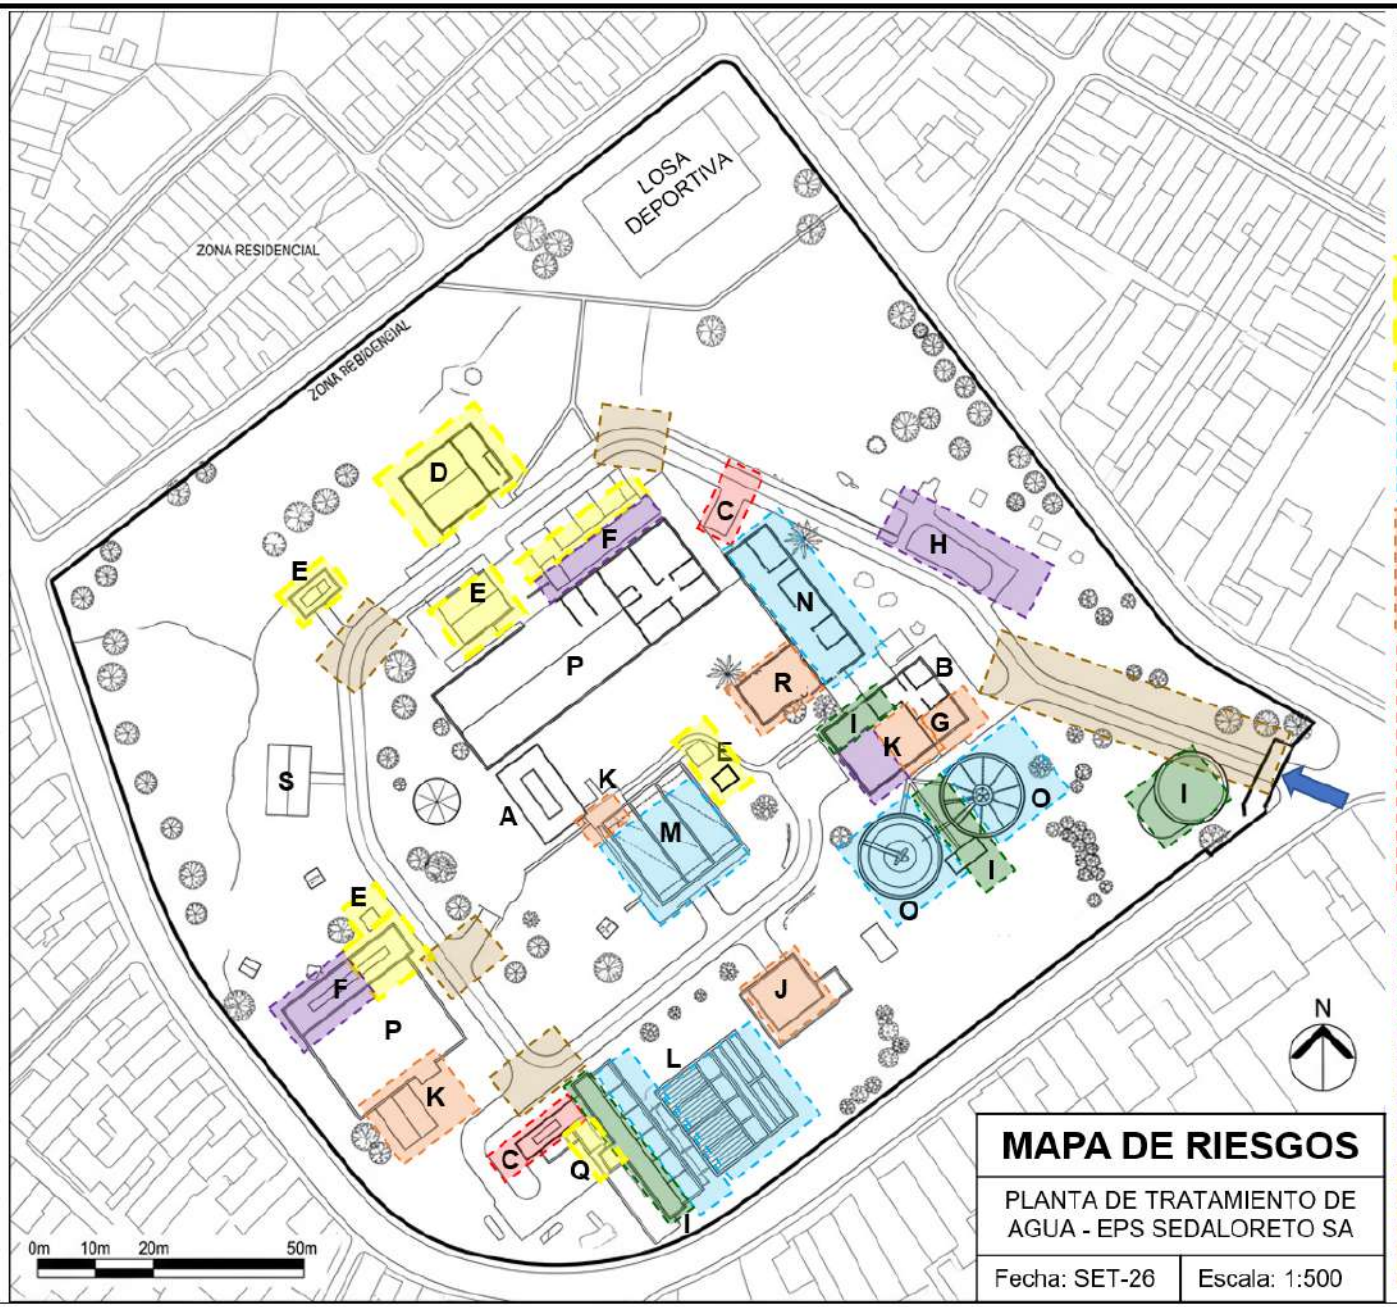

MAPA DE RIESGOS

PLANTA DE TRATAMIENTO DE AGUA - EPS SEDALORETO SA

Fecha: SET-26 | Escala: 1:500

LEYENDA DE RIESGO EN INSTALACIONES

PUERTA DE INGRESO

RIESGO ELÉCTRICO

RIESGO DE AHOGAMIENTO

RIESGO QUÍMICO

RIESGO DE EXPOSICIÓN A GAS CLORO

RIESGO DE CORROSIÓN

RIESGO DE CAÍDA A DESNIVEL

RIESGO MECÁNICO ATRAPAMIENTO

RIESGO DE ATROPELLO