
LEYENDA DE ÁREAS

A	Of. de Gerencia Zonal.
B	Of- Presup., Patrimonio y RRHH.
C	SSHH
D	Laboratorio de Calidad.
E	Laboratorio Bacteriológico.
F	Edificio por Demoler – En desuso.
G	Ofic. Medición y Facturación.
H	Ofic. Catastro
I	Almacen de PAC y Dosificación de Insumos Químicos.
J	Almacén.
K	Sala de Bombas y Distribución.
L	Decantador PTAP.
M	Batería de Filtro de PTAP
N	Caseta de Cloración (Balones de 68 Kg)
O	Casa de fuerza
P	Reservorio tapado (500m^3).
Q	Taller de Mantto
R	Maloca
S	Caja

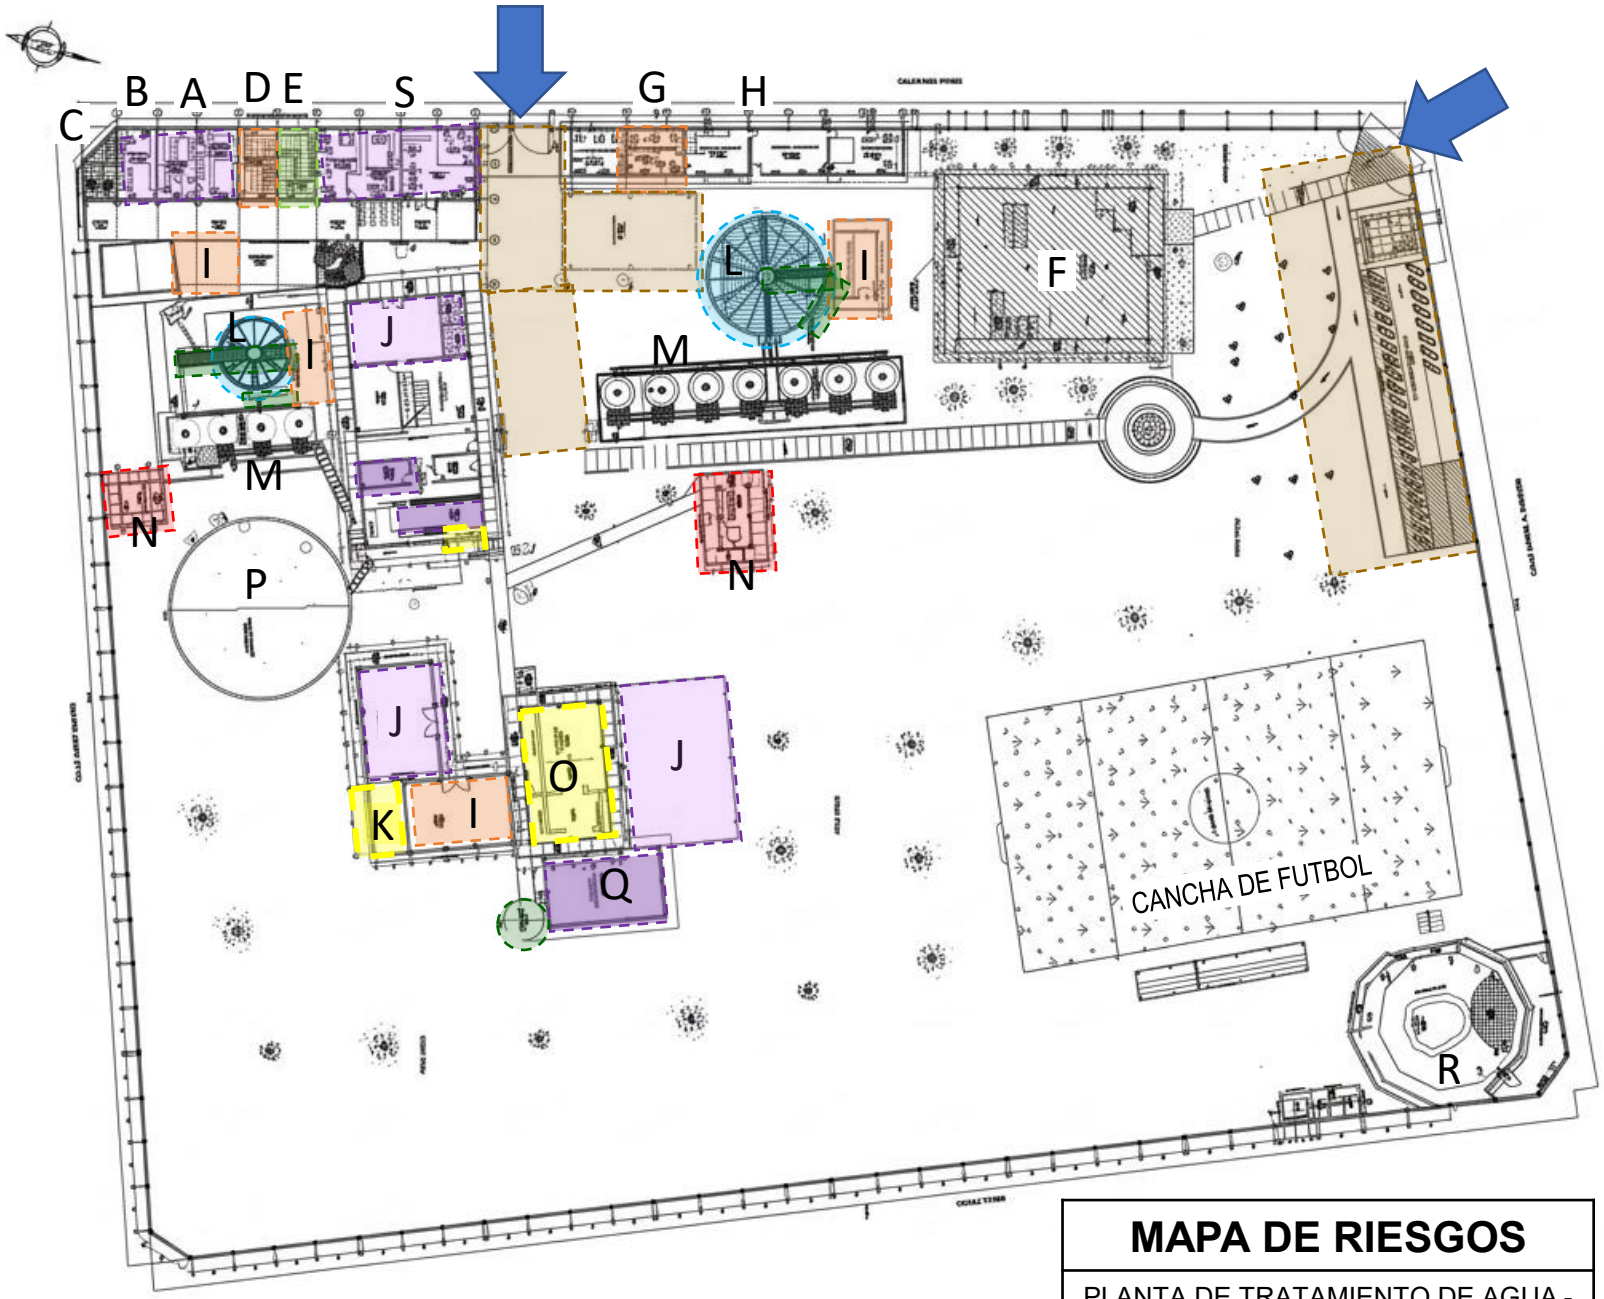

LEYENDA DE RIESGOS

PUERTA DE INGRESO

- RIESGO ELÉCTRICO
- RIESGO DE AHOGAMIENTO
- RIESGO QUÍMICO
- RIESGO DE EXPOSICIÓN A GAS CLORO Y CORROSIÓN
- RIESGO BIOLÓGICO
- RIESGO DE CAÍDA A DESNIVEL
- RIESGO MECÁNICO ATRAPAMIENTO
- RIESGO DE ATROPELLO
- RIESGO DE CAÍDA DE OBJETOS EN CASO SISMO

MAPA DE RIESGOS

PLANTA DE TRATAMIENTO DE AGUA - EPS SEDALORETO SA (YURIMAGUAS)

Fecha: SET-26	Escala: 1:7500